




## projektbericht senkrechtlift V10

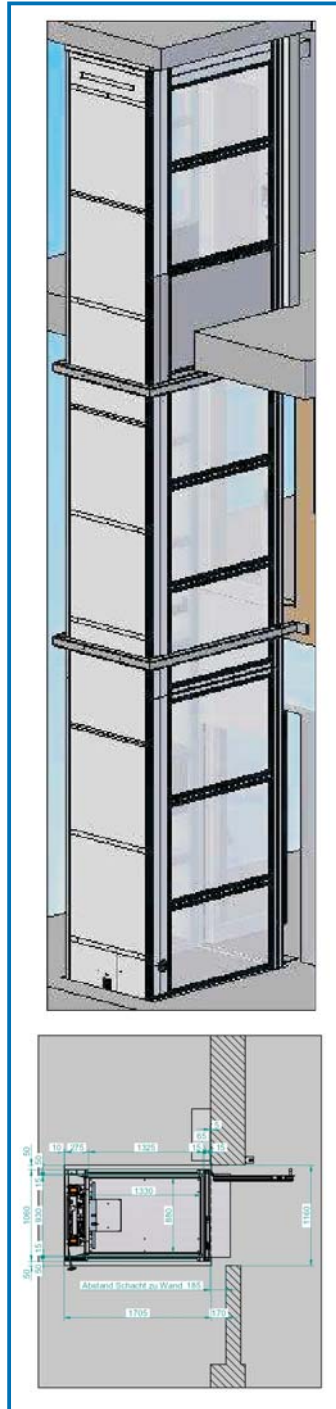

### projektdaten

**Projekt:** Privathaus  
Salzburg, AT

**Bauherr:** privat

**Baujahr:** 2008

**Planung:** servelift

**Lifftype:** V10

**Hubhöhe:** 5,8 m

**Besonderheiten:**

- wärmeisolierte , auto-  
matische Türen
- Antrieb an der Schmal-  
seite des Lifts
- mit Klappsitz und zusätz-  
licher Handbedienung

